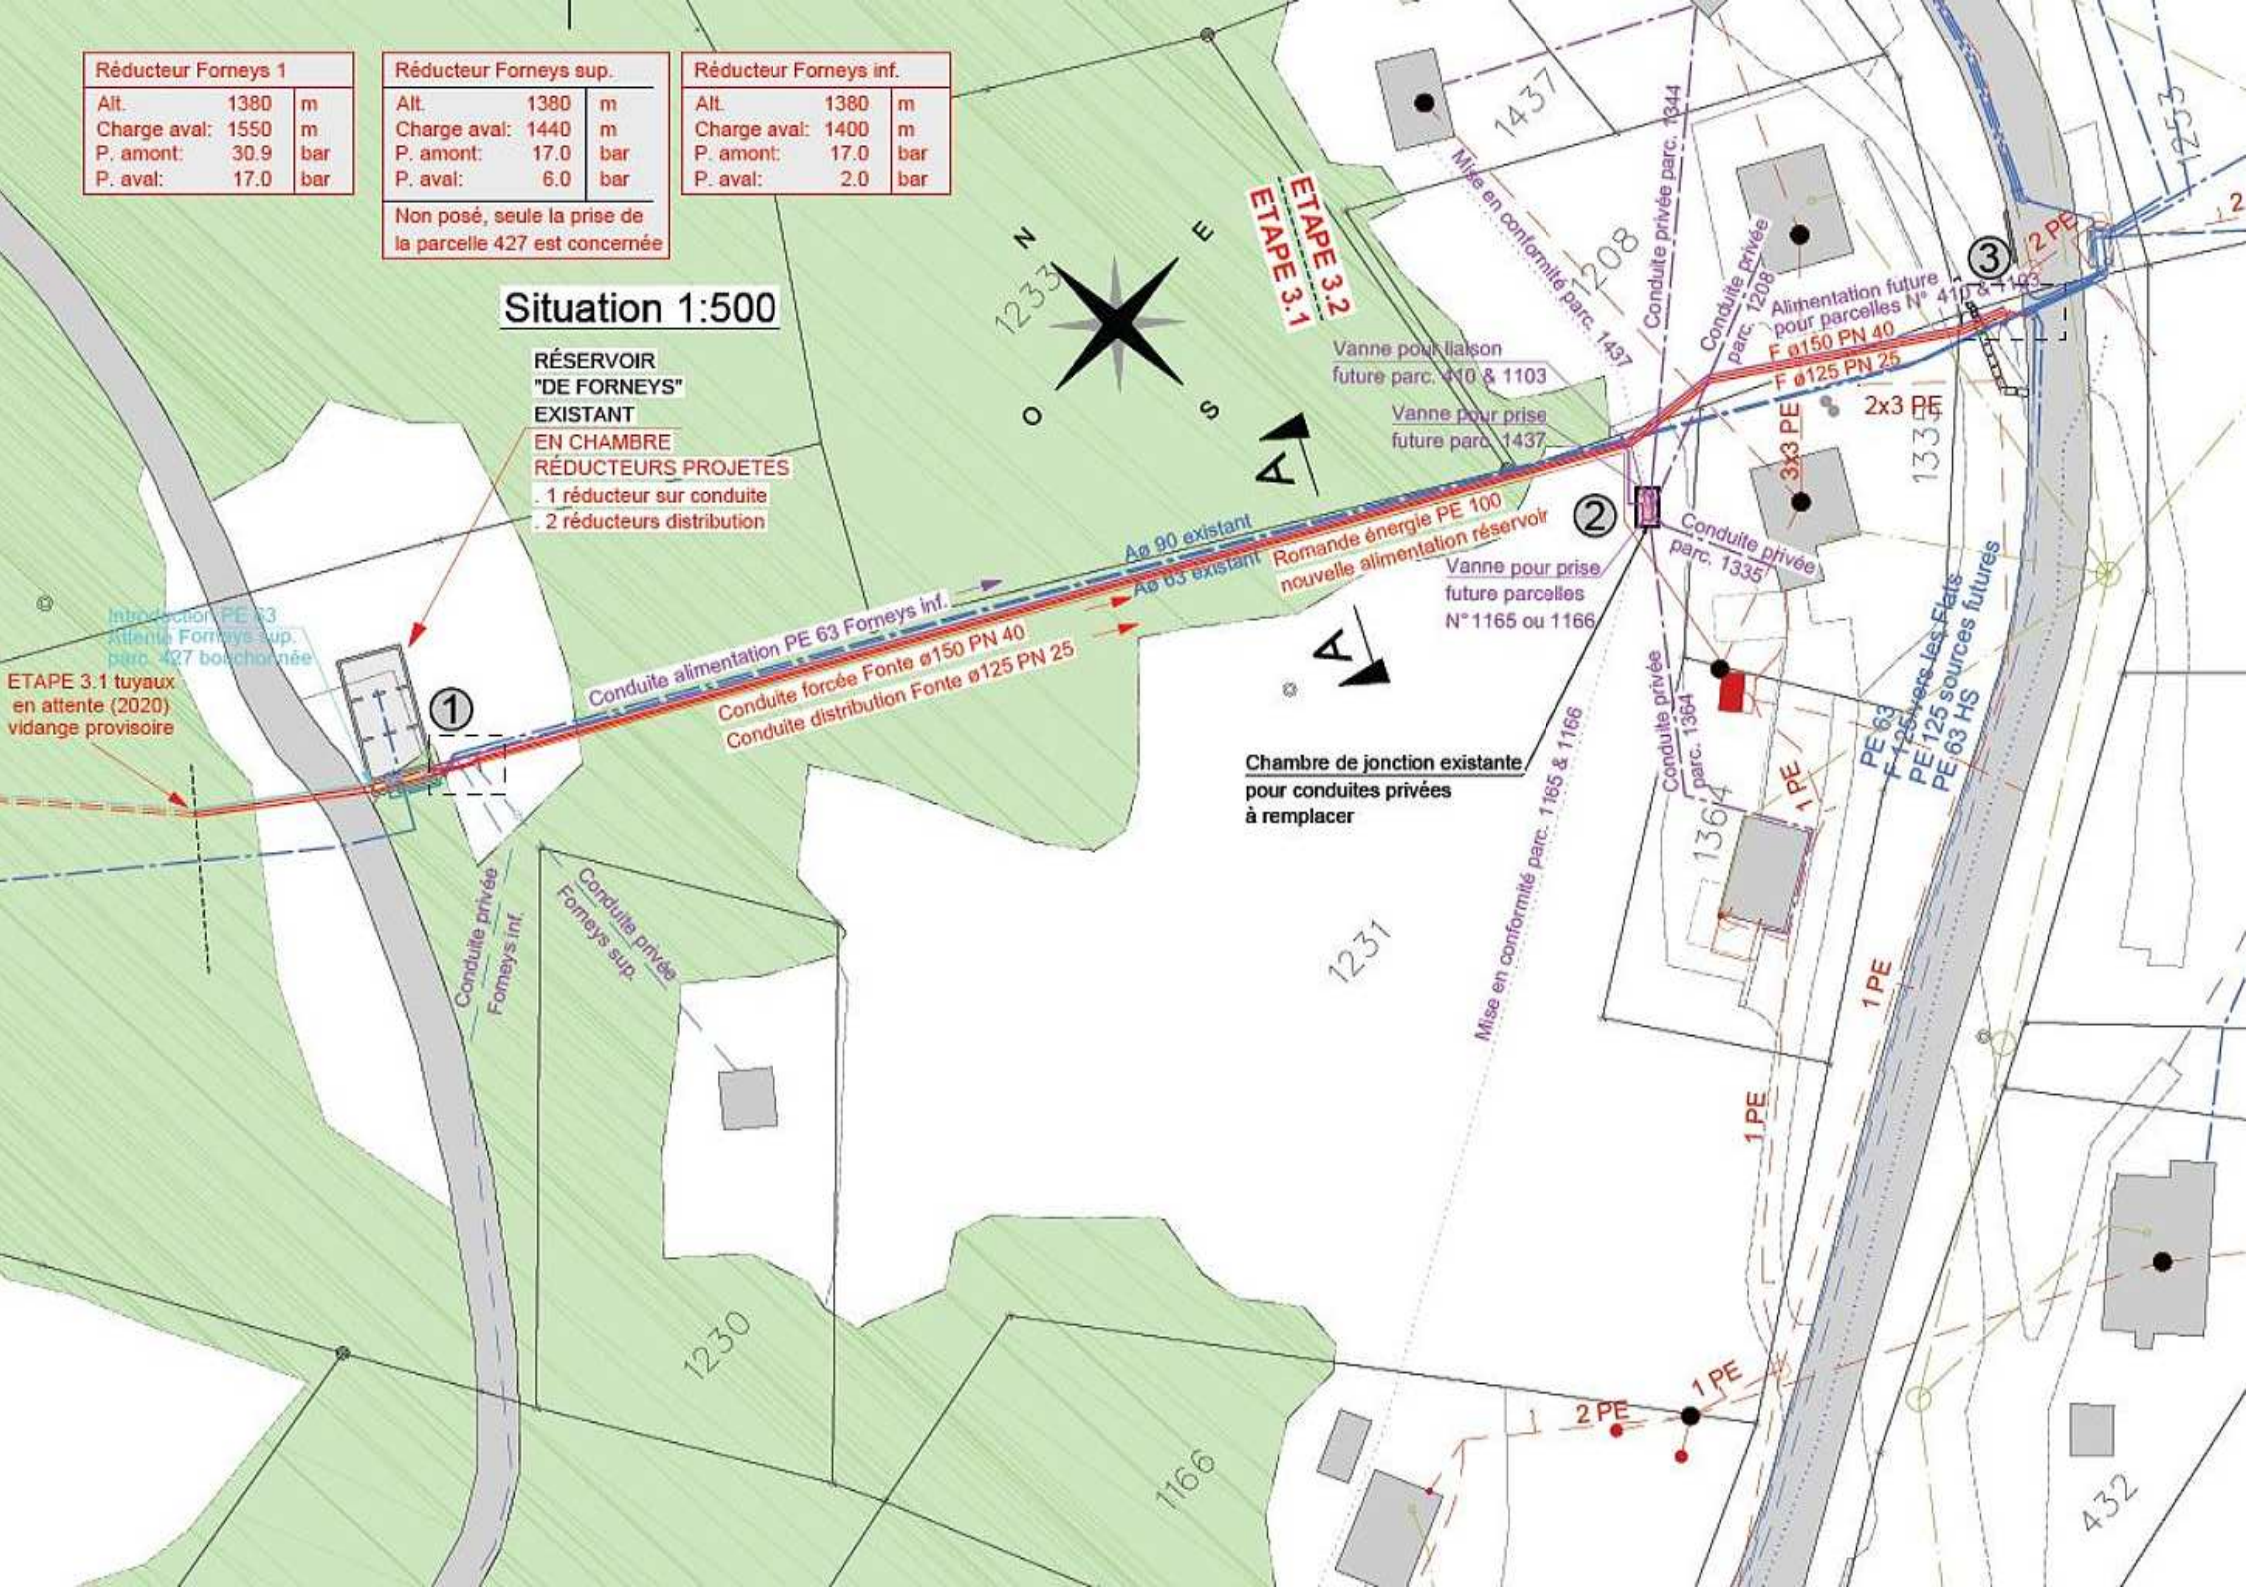
Réducteur Forneys 1
Alt. 1380 m
Charge aval: 1550 m
P. amont: 30.9 bar
P. aval: 17.0 bar
Réducteur Forneys sup.
Alt. 1380 m
Charge aval: 1440 m
P. amont: 17.0 bar
P. aval: 6.0 bar
Non posé, seule la prise de la parcelle 427 est concernée
Réducteur Forneys inf.
Alt. 1380 m
Charge aval: 1400 m
P. amont: 17.0 bar
P. aval: 2.0 bar
Situation 1:500
RÉSERVOIR "DE FORNEYS" EXISTANT
EN CHAMBRE
RÉDUCTEURS PROJETÉS
. 1 réducteur sur conduite
. 2 réducteurs distribution
ETAPE 3.2
ETAPE 3.1
N
E
S
O
A
A
Vanne pour liaison future parc. 410 & 1103
Vanne pour prise future parc. 1437
Vanne pour prise future parcelles N° 1165 ou 1166
Aø 90 existant
Aø 63 existant
Romande énergie PE 100 nouvelle alimentation réservoir
Conduite alimentation PE 63 Forneys inf.
Conduite forcée Fonte ø150 PN 40
Conduite distribution Fonte ø125 PN 25
Introduction PE 63 attente Forneys sup. parc. 427 bouchonnée
ETAPE 3.1 tuyaux en attente (2020) vidange provisoire
Chambre de jonction existante pour conduites privées à remplacer
Mise en conformité parc. 1437
Mise en conformité parc. 1165 & 1166
Conduite privée parc. 1644
Conduite privée parc. 1208
Alimentation future pour parcelles N° 410 & 1103
F ø150 PN 40
F ø125 PN 25
2x3 PE
3x3 PE
2 PE
Conduite privée parc. 1335
Conduite privée parc. 1364
PE 63
F 125 vers les Flats
PE 125 sources futures
PE 63 HS
1 PE
1 PE
1 PE
1 PE
2 PE
Conduite privée Forneys inf.
Conduite privée Forneys sup.
1437
1208
1333
1364
1231
1230
1166
432
1253
①
②
③